
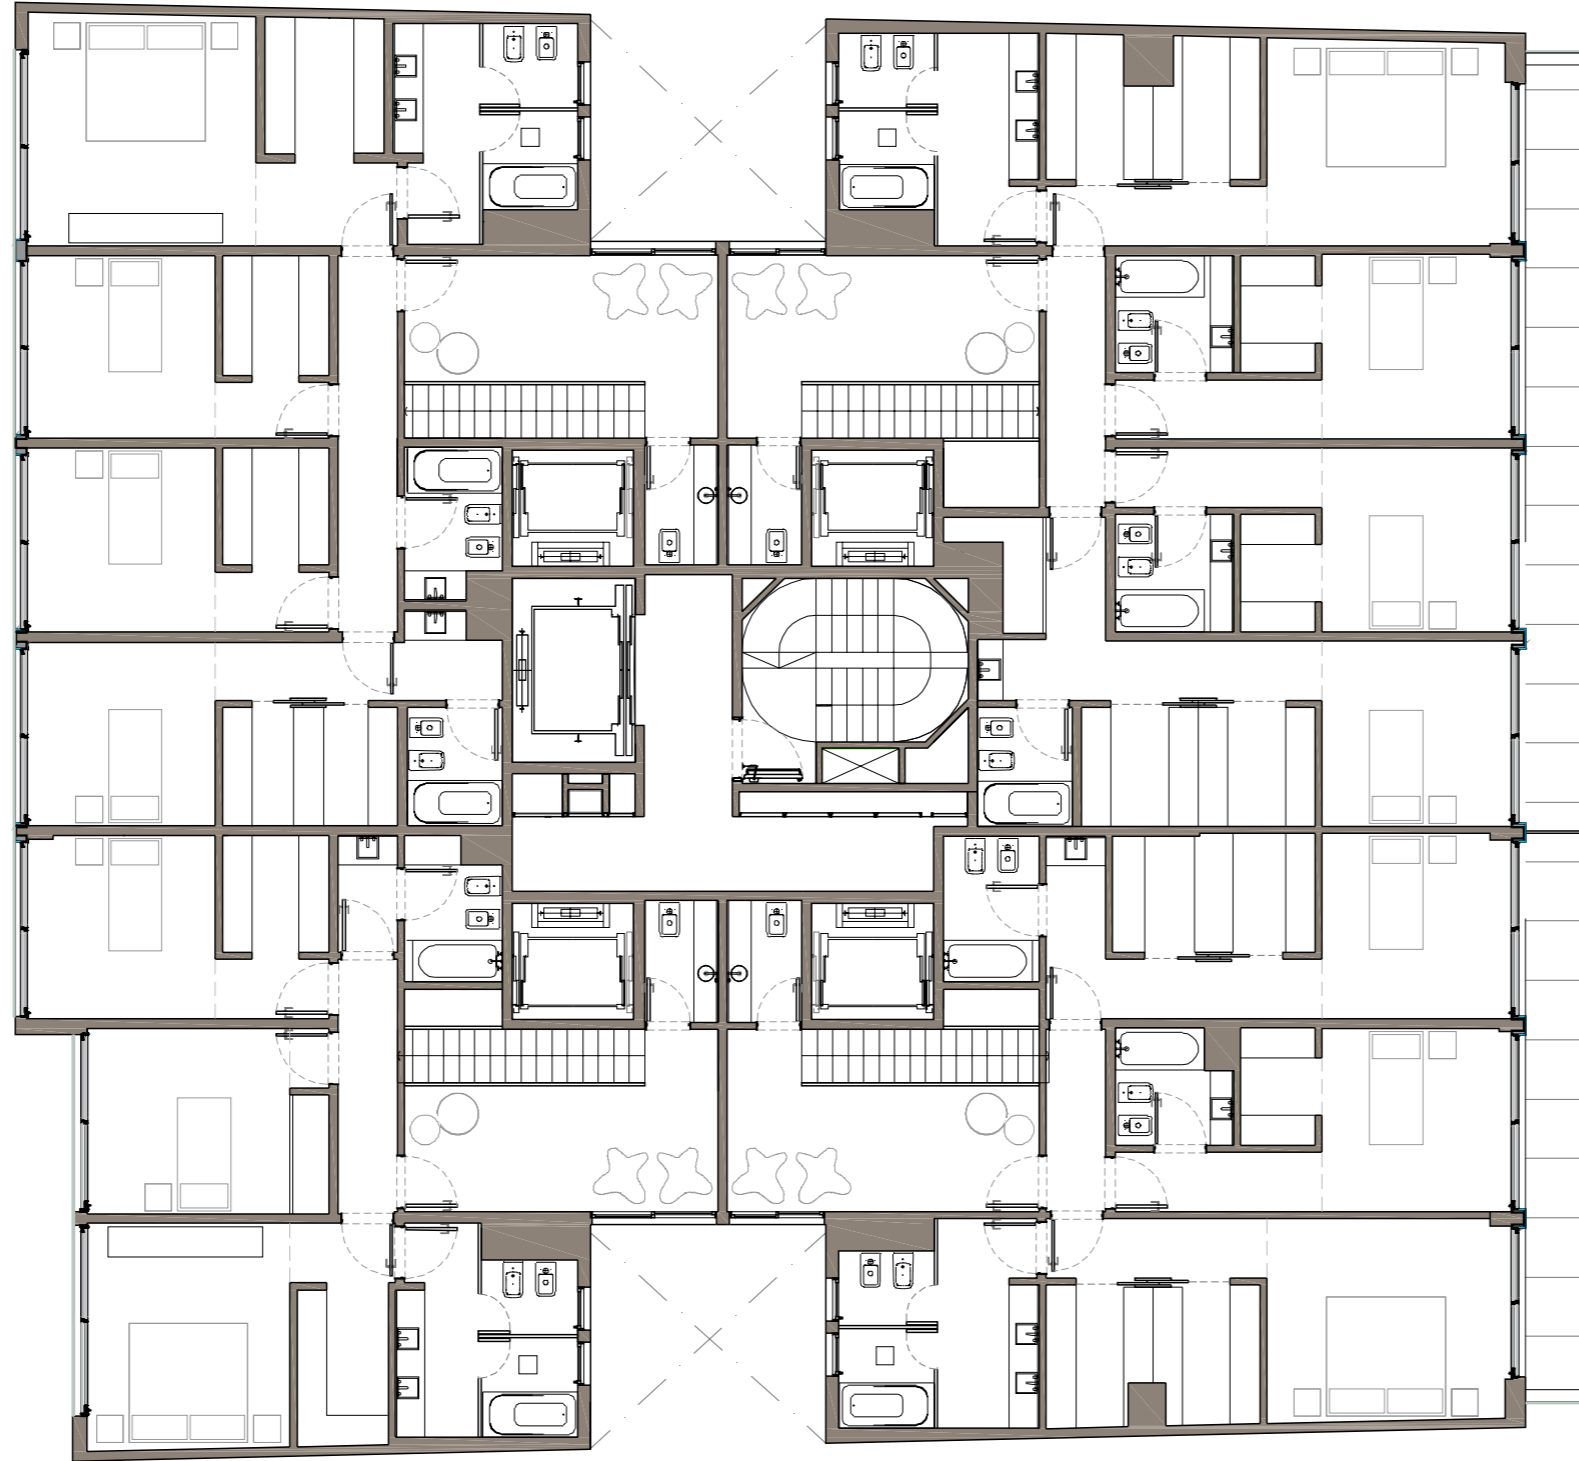


CALLAO CLÁSICO


BIENVENUE À RECOLETA

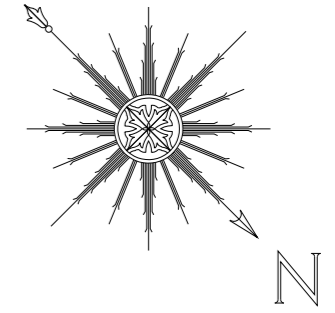

CP GROUP
REAL ESTATE DEVELOPMENTS



15° PISO



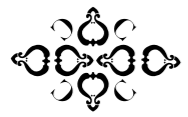

CALLAO CLÁSICO

BIENVENUE À RECOLETA

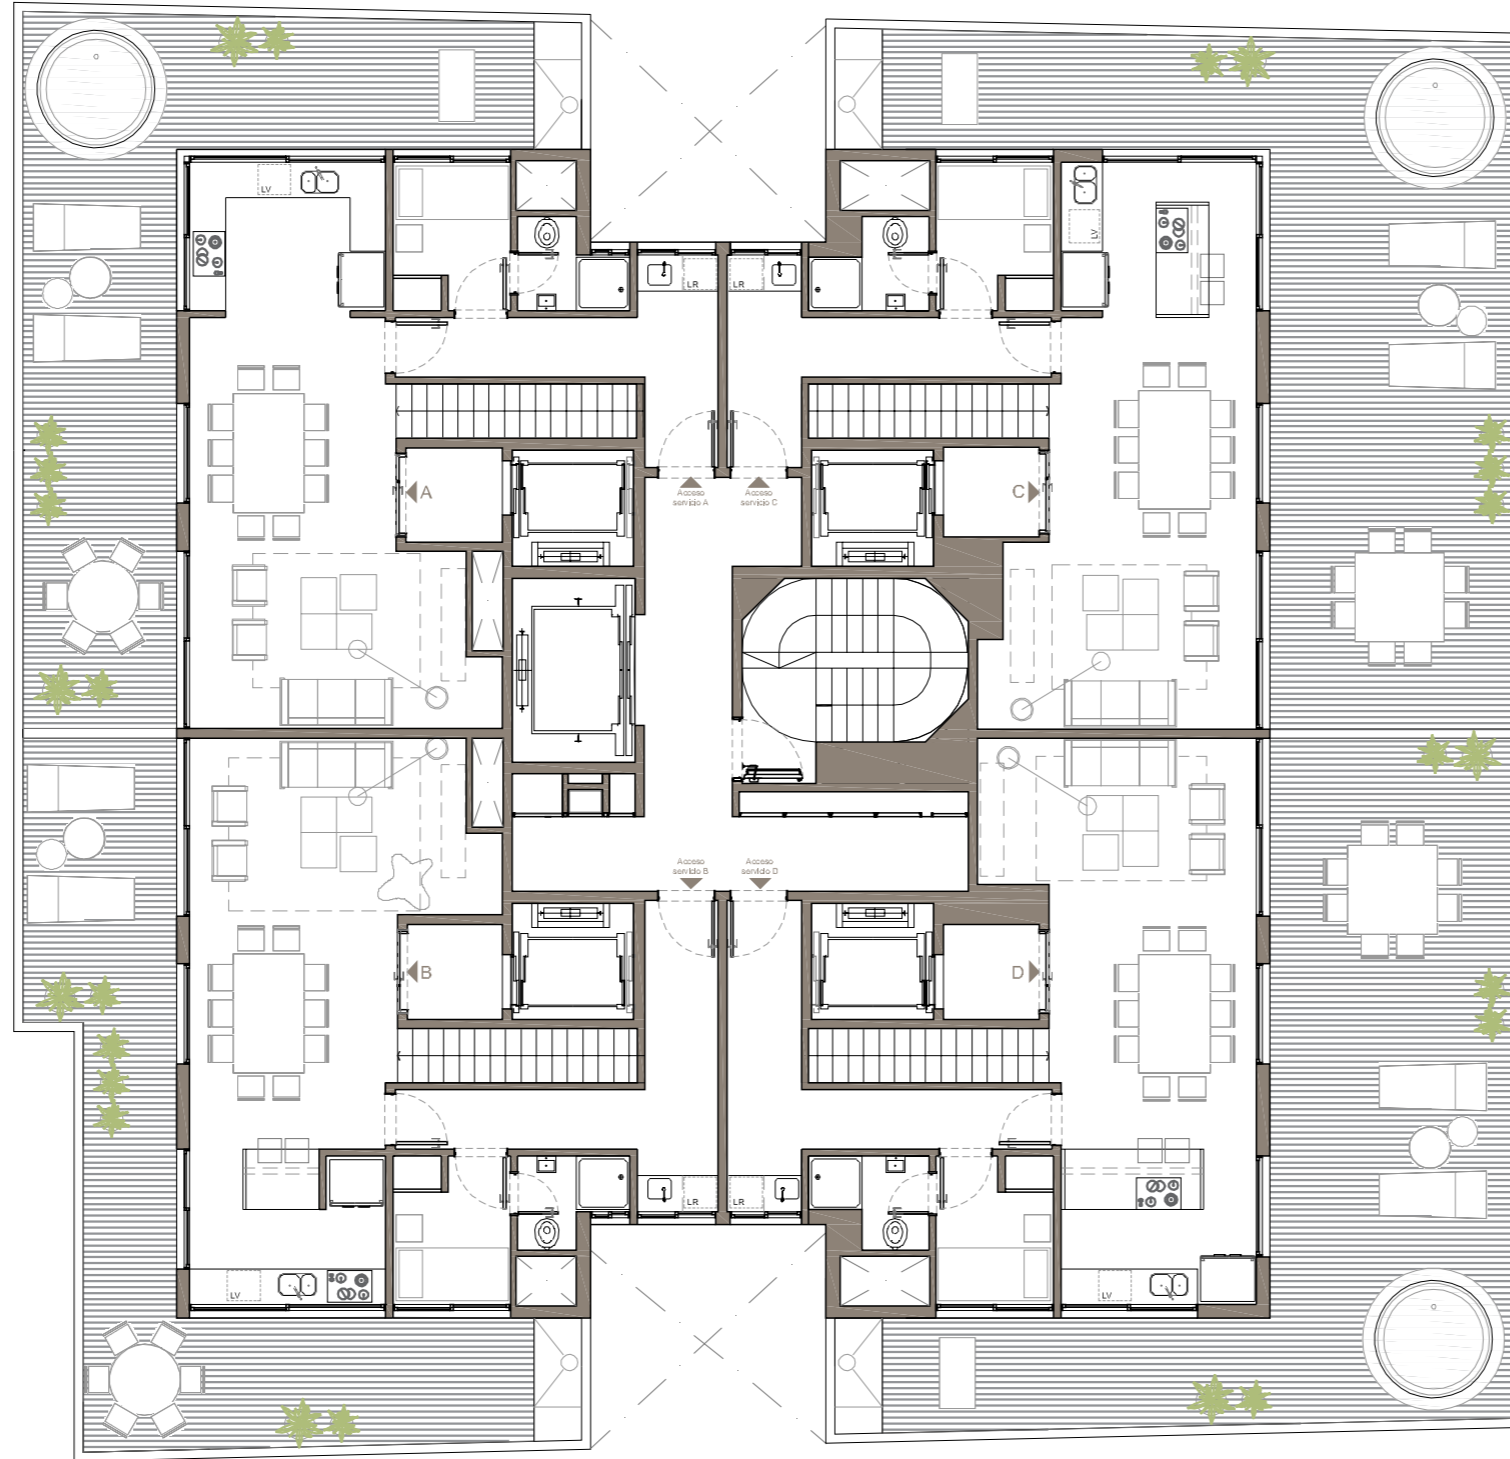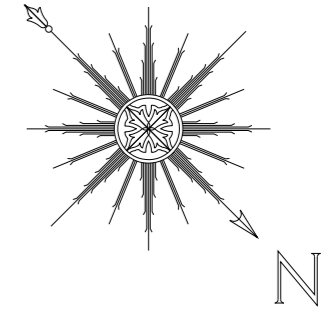

16° PISO



ALVARIÑAS | BÓSCOLO | RODRÍGUEZ



CALLAO CLÁSICO


BIENVENUE À RECOLETA

UF/A (15° PISO/FLOOR)

CUBIERTOS 202.46 M

TERRAZA 49.97 M

TOTAL 252.43 M

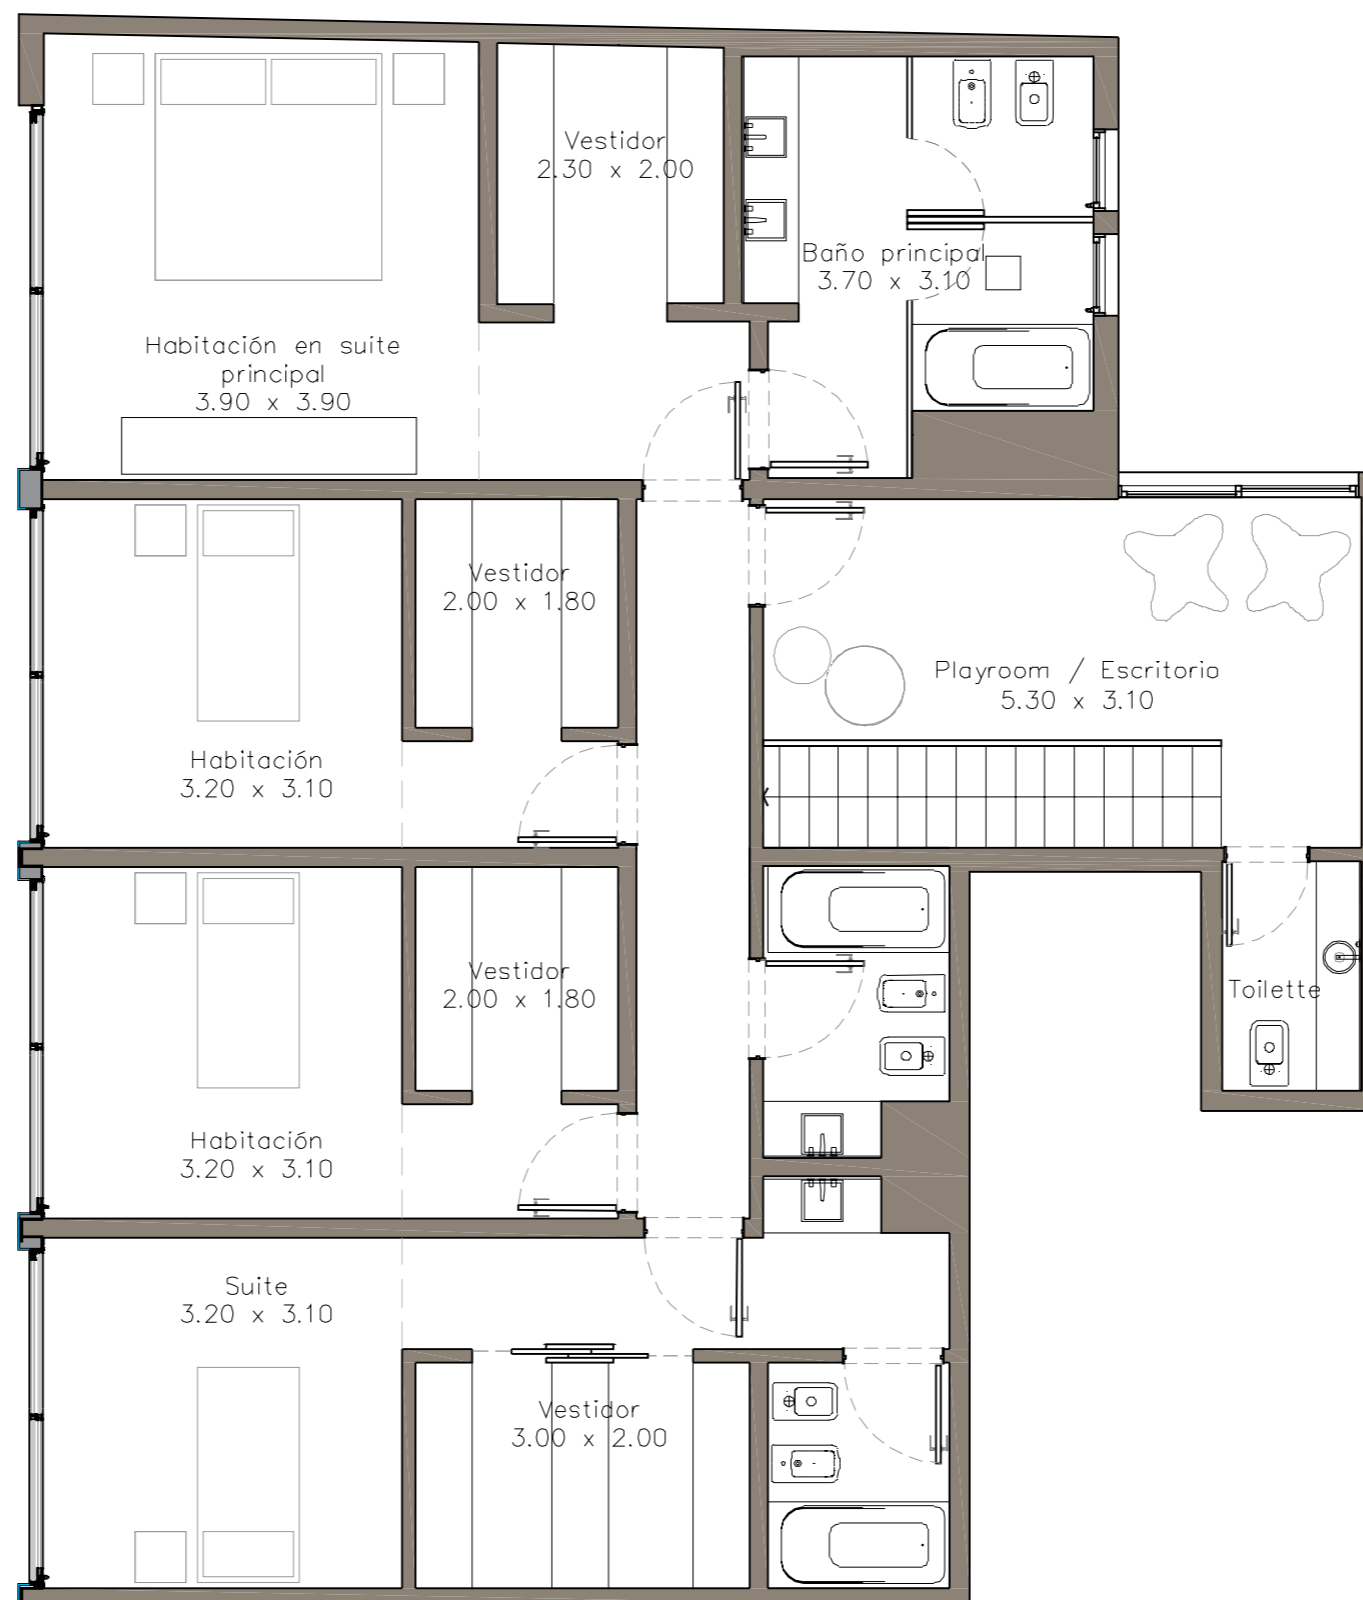


CP GROUP
REAL ESTATE DEVELOPMENTS

LAS ILUSTRACIONES QUE SE PRESENTAN INTENTAN REFLEJAR EL DISEÑO ARQUITECTONICO Y SON REFERENCIALES, LAS CUALES NO SON VINCULANTES EN MATERIALES Y TERMINACIONES QUE LAS MISMAS EXPRESAN. LAS MEDIDAS DEFINITIVAS Y SUPERFICIES SURGIRAN DE LOS PLANOS DE MH Y SUBDIVISION EN PH (LEY 13.512) Y FINALES DE OBRA DE ARQUITECTURA RESPECTIVOS. EN LAS PLANTAS ESTAN UBICADOS LOS ELEMENTOS ESTRUCTURALES, NO ASI TODOS LOS PLENOS DE INSTALACIONES NECESARIOS QUE SURGIRAN DEL AVANCE DEL PROYECTO. LAS SUPERFICIES INCLUYEN MUROS DIVISORIOS DE PREDIO, MUROS DIVISORIOS DE UNIDADES, PLENOS, ESTRUCTURA, CERRAMIENTOS Y BARANDAS. SE INCLUYEN LOS PALIERES PRIVADOS Y SEMIPRIVADOS Y LOS VACIOS EN DUPLEX. LAS SUPERFICIES INCLUYEN UN 8% DE ESPACIOS COMUNES Y AMENITIES.



ALVARIÑAS | BÓSCOLO | RODRÍGUEZ

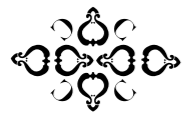

CALLAO CLÁSICO


BIENVENUE À RECOLETA

UF/A (16° PISO/FLOOR)

CUBIERTOS 202.46 M

TERRAZA 49.97 M

TOTAL 252.43 M

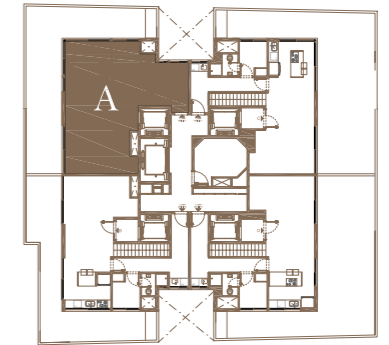


CP GROUP
REAL ESTATE DEVELOPMENTS

LAS ILUSTRACIONES QUE SE PRESENTAN INTENTAN REFLEJAR EL DISEÑO ARQUITECTONICO Y SON REFERENCIALES, LAS CUALES NO SON VINCULANTES EN MATERIALES Y TERMINACIONES QUE LAS MISMAS EXPRESAN. LAS MEDIDAS DEFINITIVAS Y SUPERFICIES SURGIRAN DE LOS PLANOS DE MH Y SUBDIVISION EN PH (LEY 13.512) Y FINALES DE OBRA DE ARQUITECTURA RESPECTIVOS. EN LAS PLANTAS ESTAN UBICADOS LOS ELEMENTOS ESTRUCTURALES, NO ASI TODOS LOS PLENOS DE INSTALACIONES NECESARIOS QUE SURGIRAN DEL AVANCE DEL PROYECTO. LAS SUPERFICIES INCLUYEN MUROS DIVISORIOS DE PREDIO, MUROS DIVISORIOS DE UNIDADES, PLENOS, ESTRUCTURA, CERRAMIENTOS Y BARANDAS. SE INCLUYEN LOS PALIERES PRIVADOS Y SEMIPRIVADOS Y LOS VACIOS EN DUPLEX. LAS SUPERFICIES INCLUYEN UN 8% DE ESPACIOS COMUNES Y AMENITIES.



BODAS MIANI ANGER
ARQUITECTOS & ASOCIADOS

ALVARIÑAS | BÓSCOLO | RODRÍGUEZ

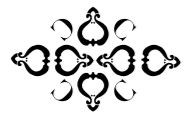


CALLAO CLÁSICO

BIENVENUE À RECOLETA

UF/B (15° PISO/FLOOR)

CUBIERTOS	168.52 M
TERRAZA	41.50 M
TOTAL	210.03 M

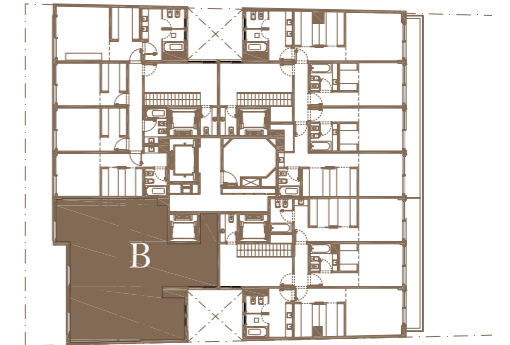


CP GROUP
REAL ESTATE DEVELOPMENTS

LAS ILUSTRACIONES QUE SE PRESENTAN INTENTAN REFLEJAR EL DISEÑO ARQUITECTONICO Y SON REFERENCIALES, LAS CUALES NO SON VINCULANTES EN MATERIALES Y TERMINACIONES QUE LAS MISMAS EXPRESAN. LAS MEDIDAS DEFINITIVAS Y SUPERFICIES SURGIRAN DE LOS PLANOS DE MH Y SUBDIVISION EN PH (LEY 13.512) Y FINALES DE OBRA DE ARQUITECTURA RESPECTIVOS. EN LAS PLANTAS ESTAN UBICADOS LOS ELEMENTOS ESTRUCTURALES, NO ASI TODOS LOS PLENOS DE INSTALACIONES NECESARIOS QUE SURGIRAN DEL AVANCE DEL PROYECTO. LAS SUPERFICIES INCLUYEN MUROS DIVISORIOS DE PREDIO, MUROS DIVISORIOS DE UNIDADES, PLENOS, ESTRUCTURA, CERRAMIENTOS Y BARANDAS. SE INCLUYEN LOS PALIERES PRIVADOS Y SEMIPRIVADOS Y LOS VACIOS EN DUPLEX. LAS SUPERFICIES INCLUYEN UN 8% DE ESPACIOS COMUNES Y AMENITIES.



BODAS MIANI ANGER
ARQUITECTOS & ASOCIADOS

ALVARIÑAS | BÓSCOLO | RODRÍGUEZ

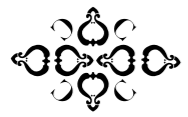

CALLAO CLÁSICO



BIENVENUE À RECOLETA

UF/B (16° PISO/FLOOR)

CUBIERTOS 168.52 M

TERRAZA 41.50 M

TOTAL 210.03 M

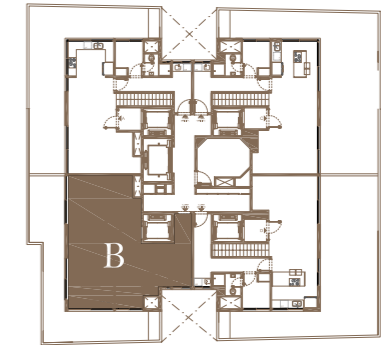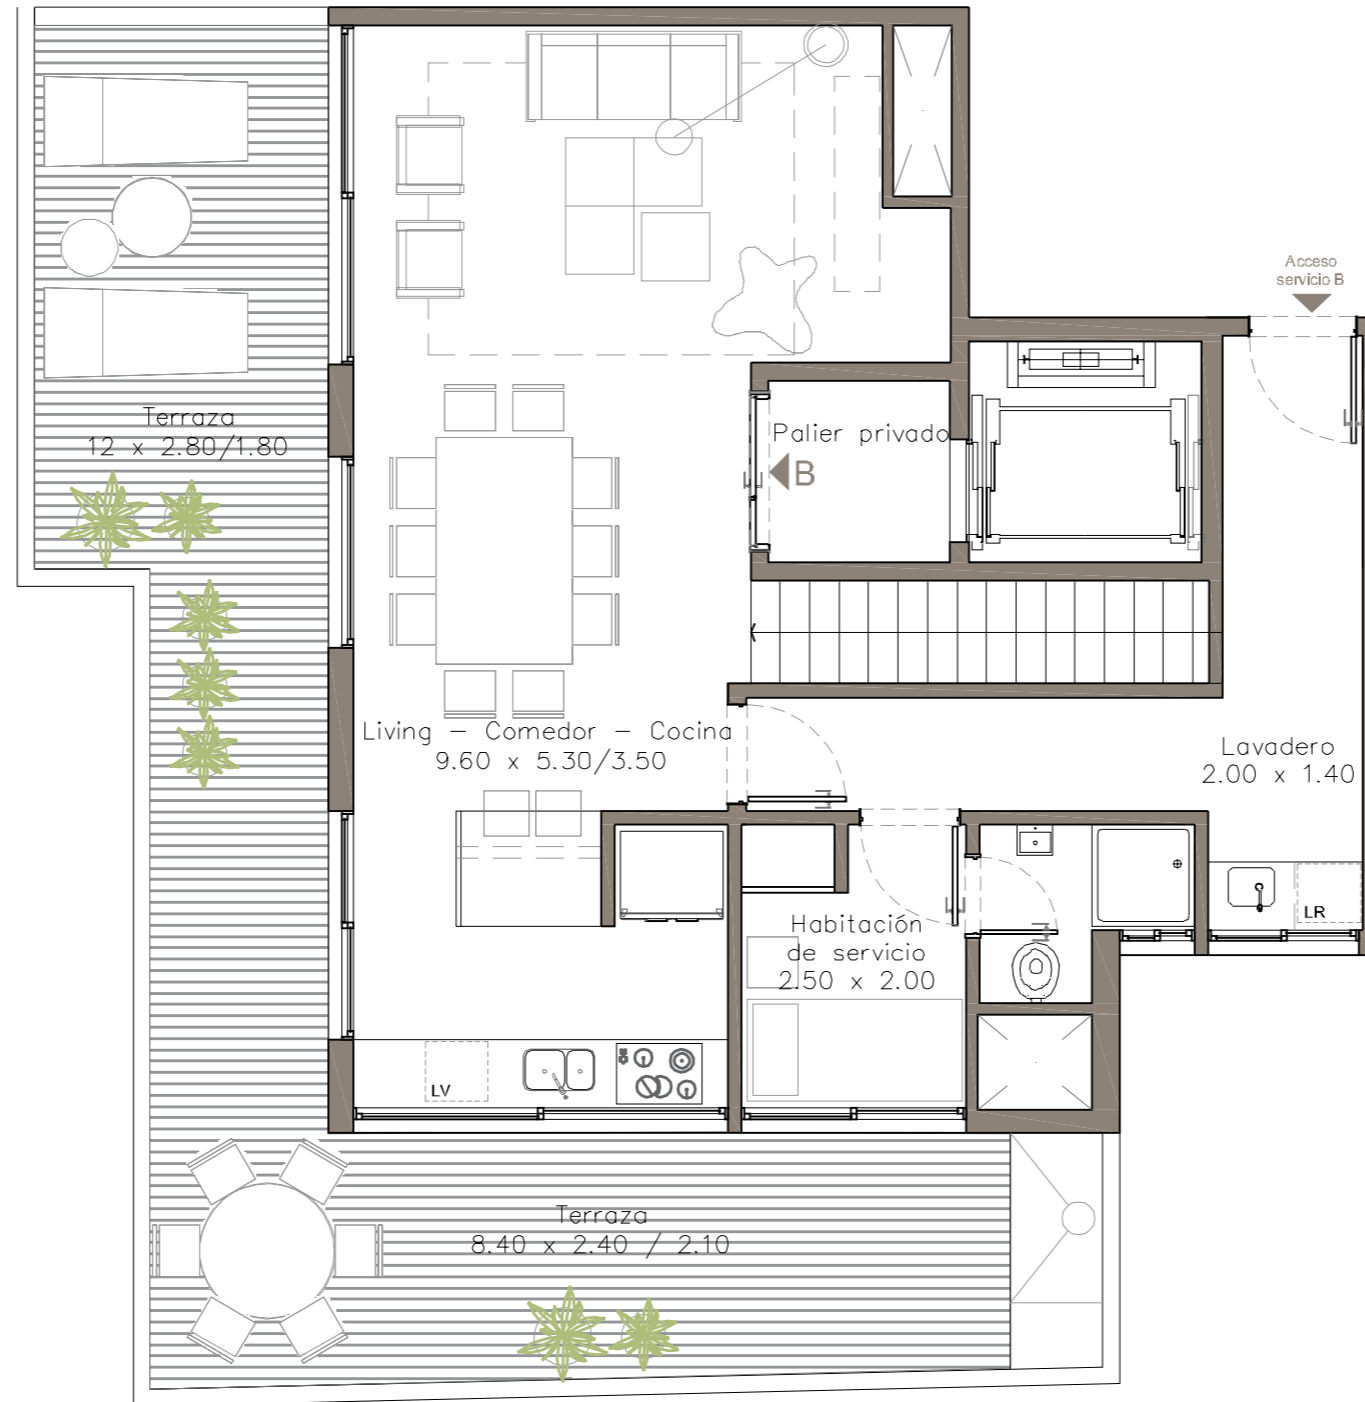

CP GROUP
REAL ESTATE DEVELOPMENTS

LAS ILUSTRACIONES QUE SE PRESENTAN INTENTAN REFLEJAR EL DISEÑO ARQUITECTONICO Y SON REFERENCIALES, LAS CUALES NO SON VINCULANTES EN MATERIALES Y TERMINACIONES QUE LAS MISMAS EXPRESAN. LAS MEDIDAS DEFINITIVAS Y SUPERFICIES SURGIRAN DE LOS PLANOS DE MH Y SUBDIVISION EN PH (LEY 13.512) Y FINALES DE OBRA DE ARQUITECTURA RESPECTIVOS. EN LAS PLANTAS ESTAN UBICADOS LOS ELEMENTOS ESTRUCTURALES, NO ASI TODOS LOS PLENOS DE INSTALACIONES NECESARIOS QUE SURGIRAN DEL AVANCE DEL PROYECTO. LAS SUPERFICIES INCLUYEN MUROS DIVISORIOS DE PREDIO, MUROS DIVISORIOS DE UNIDADES, PLENOS, ESTRUCTURA, CERRAMIENTOS Y BARANDAS. SE INCLUYEN LOS PALIERES PRIVADOS Y SEMIPRIVADOS Y LOS VACIOS EN DUPLEX. LAS SUPERFICIES INCLUYEN UN 8% DE ESPACIOS COMUNES Y AMENITIES.





CALLAO CLÁSICO

BIENVENUE À RECOLETA


UF/C (15° PISO/FLOOR)

CUBIERTOS 219.34 M

DESCUBIERTOS 18.50 M

TERRAZA 67.62 M

TOTAL 305.46 M

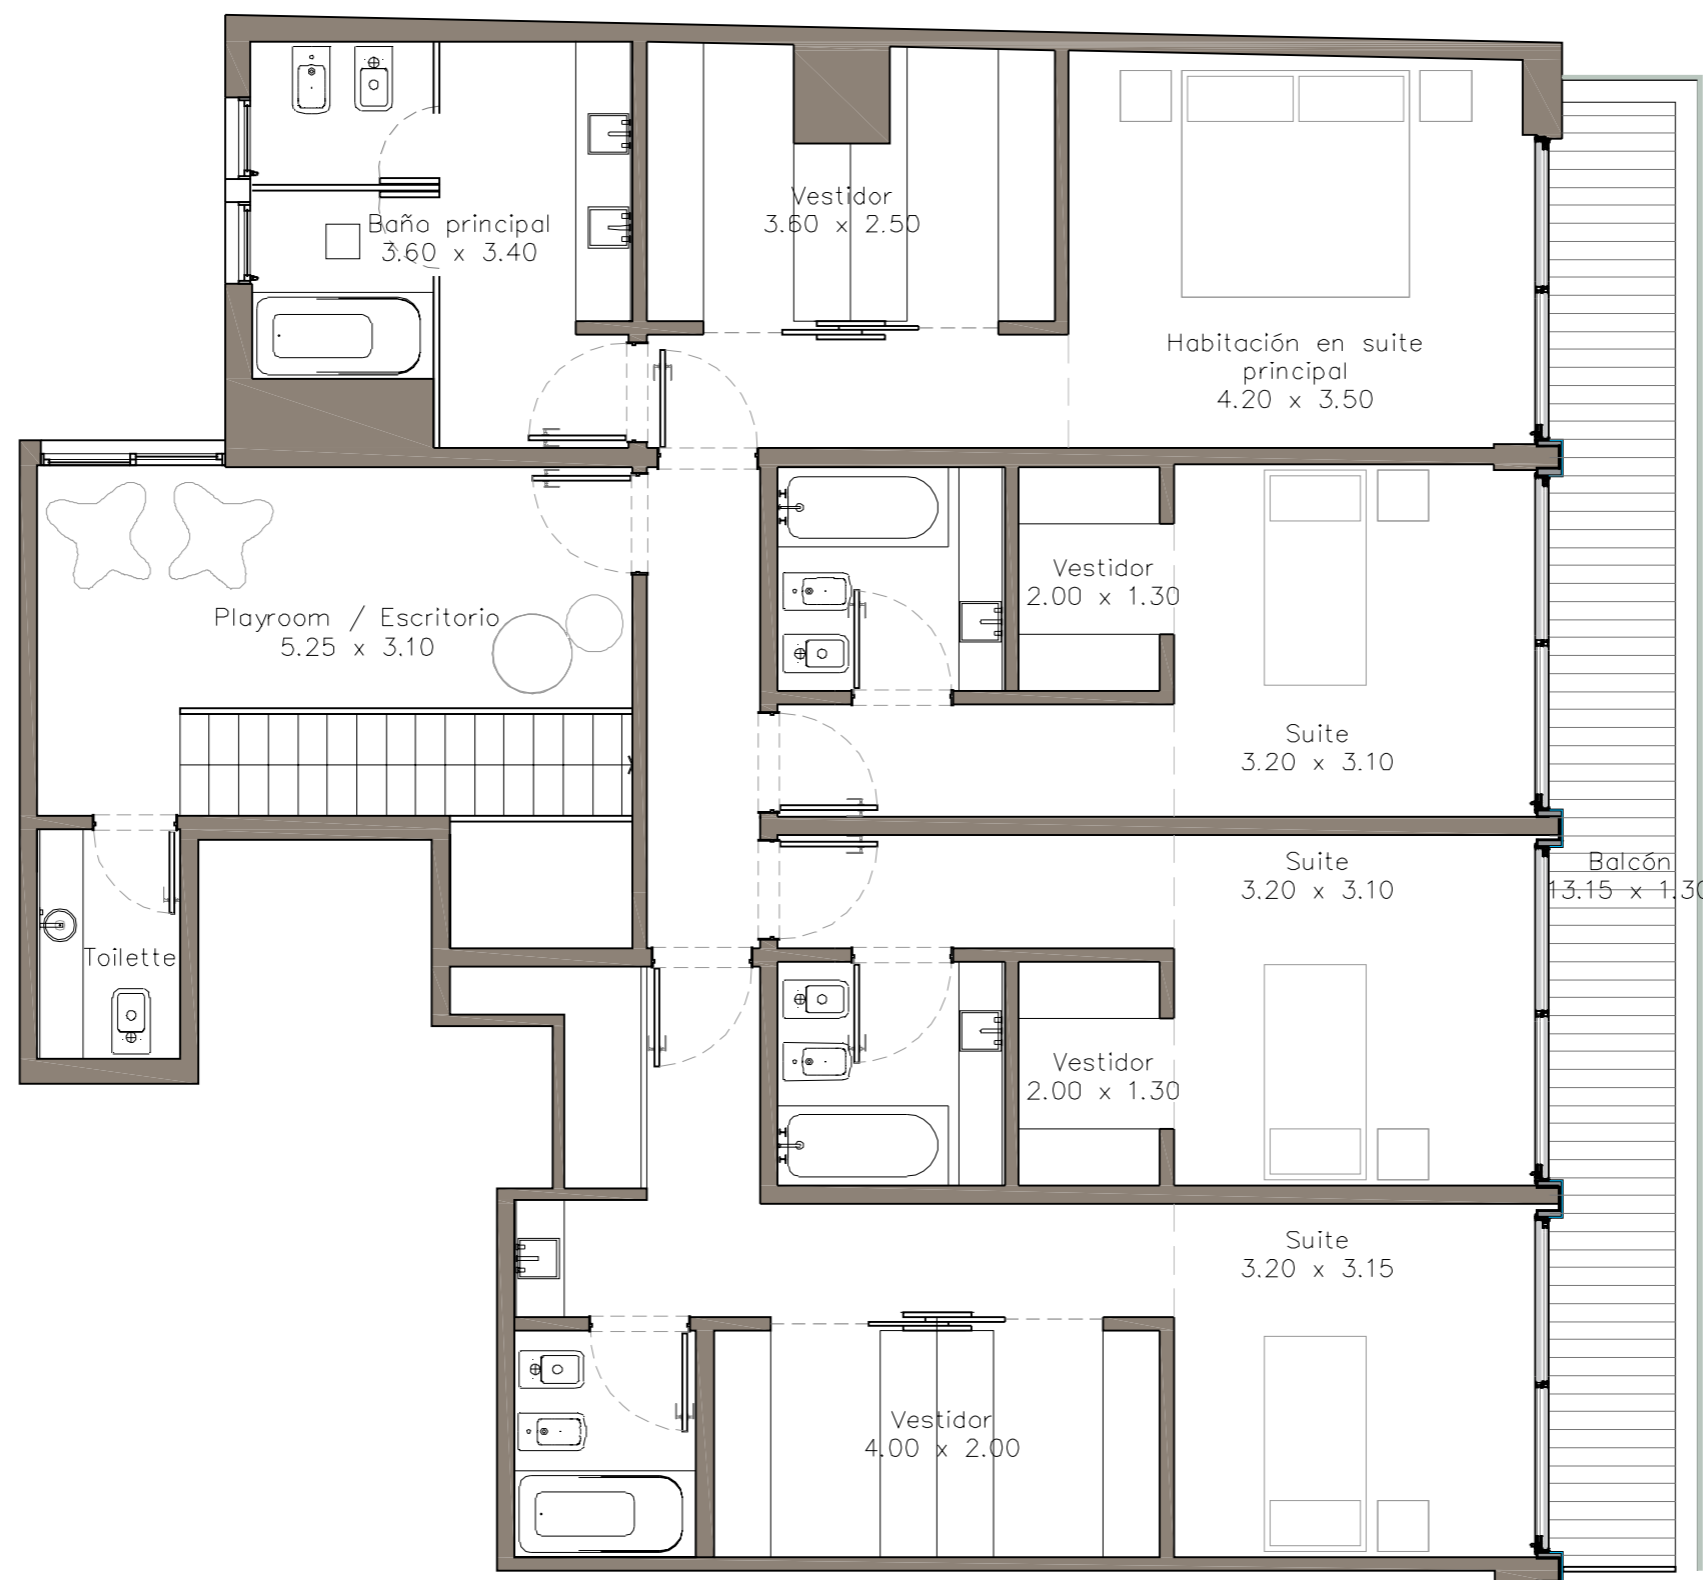


CP GROUP
REAL ESTATE DEVELOPMENTS

LAS ILUSTRACIONES QUE SE PRESENTAN INTENTAN REFLEJAR EL DISEÑO ARQUITECTONICO Y SON REFERENCIALES, LAS CUALES NO SON VINCULANTES EN MATERIALES Y TERMINACIONES QUE LAS MISMAS EXPRESAN. LAS MEDIDAS DEFINITIVAS Y SUPERFICIES SURGIRAN DE LOS PLANOS DE MH Y SUBDIVISION EN PH (LEY 13.512) Y FINALES DE OBRA DE ARQUITECTURA RESPECTIVOS. EN LAS PLANTAS ESTAN UBICADOS LOS ELEMENTOS ESTRUCTURALES, NO ASI TODOS LOS PLENOS DE INSTALACIONES NECESARIOS QUE SURGIRAN DEL AVANCE DEL PROYECTO. LAS SUPERFICIES INCLUYEN MUROS DIVISORIOS DE PREDIO, MUROS DIVISORIOS DE UNIDADES, PLENOS, ESTRUCTURA, CERRAMIENTOS Y BARANDAS. SE INCLUYEN LOS PALIERES PRIVADOS Y SEMIPRIVADOS Y LOS VACIOS EN DUPLEX. LAS SUPERFICIES INCLUYEN UN 8% DE ESPACIOS COMUNES Y AMENITIES.



BODAS MIANI ANGER
ARQUITECTOS & ASOCIADOS

ALVARIÑAS | BÓSCOLO | RODRÍGUEZ

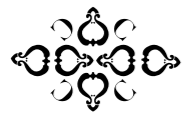

CALLAO CLÁSICO

BIENVENUE À RECOLETA


UF/C (16° PISO/FLOOR)

CUBIERTOS 219.34 M

DESCUBIERTOS 18.50 M

TERRAZA 67.62 M

TOTAL 305.46 M

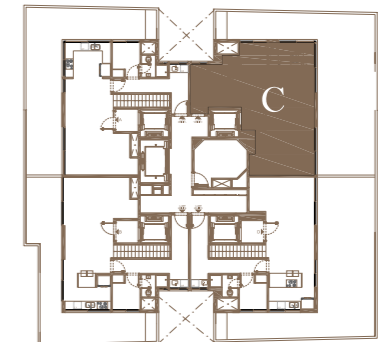

CP GROUP
REAL ESTATE DEVELOPMENTS

LAS ILUSTRACIONES QUE SE PRESENTAN INTENTAN REFLEJAR EL DISEÑO ARQUITECTONICO Y SON REFERENCIALES, LAS CUALES NO SON VINCULANTES EN MATERIALES Y TERMINACIONES QUE LAS MISMAS EXPRESAN. LAS MEDIDAS DEFINITIVAS Y SUPERFICIES SURGIRAN DE LOS PLANOS DE MH Y SUBDIVISION EN PH (LEY 13.512) Y FINALES DE OBRA DE ARQUITECTURA RESPECTIVOS. EN LAS PLANTAS ESTAN UBICADOS LOS ELEMENTOS ESTRUCTURALES, NO ASI TODOS LOS PLENOS DE INSTALACIONES NECESARIOS QUE SURGIRAN DEL AVANCE DEL PROYECTO. LAS SUPERFICIES INCLUYEN MUROS DIVISORIOS DE PREDIO, MUROS DIVISORIOS DE UNIDADES, PLENOS, ESTRUCTURA, CERRAMIENTOS Y BARANDAS. SE INCLUYEN LOS PALIERES PRIVADOS Y SEMIPRIVADOS Y LOS VACIOS EN DUPLEX. LAS SUPERFICIES INCLUYEN UN 8% DE ESPACIOS COMUNES Y AMENITIES.



BODAS MIANI ANGER
ARQUITECTOS & ASOCIADOS

ALVARIÑAS | BÓSCOLO | RODRÍGUEZ



CALLAO CLÁSICO

BIENVENUE À RECOLETA



UF/D (15° PISO/FLOOR)

CUBIERTOS 190.65 M

DESCUBIERTOS 13.49 M

TERRAZA 66.50 M

TOTAL 270.64 M

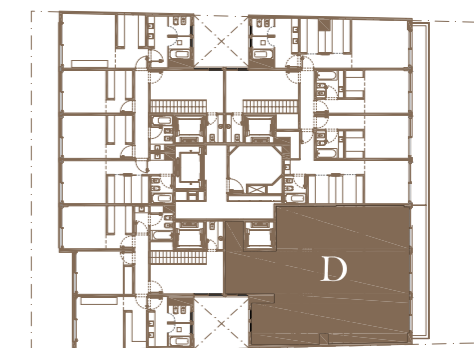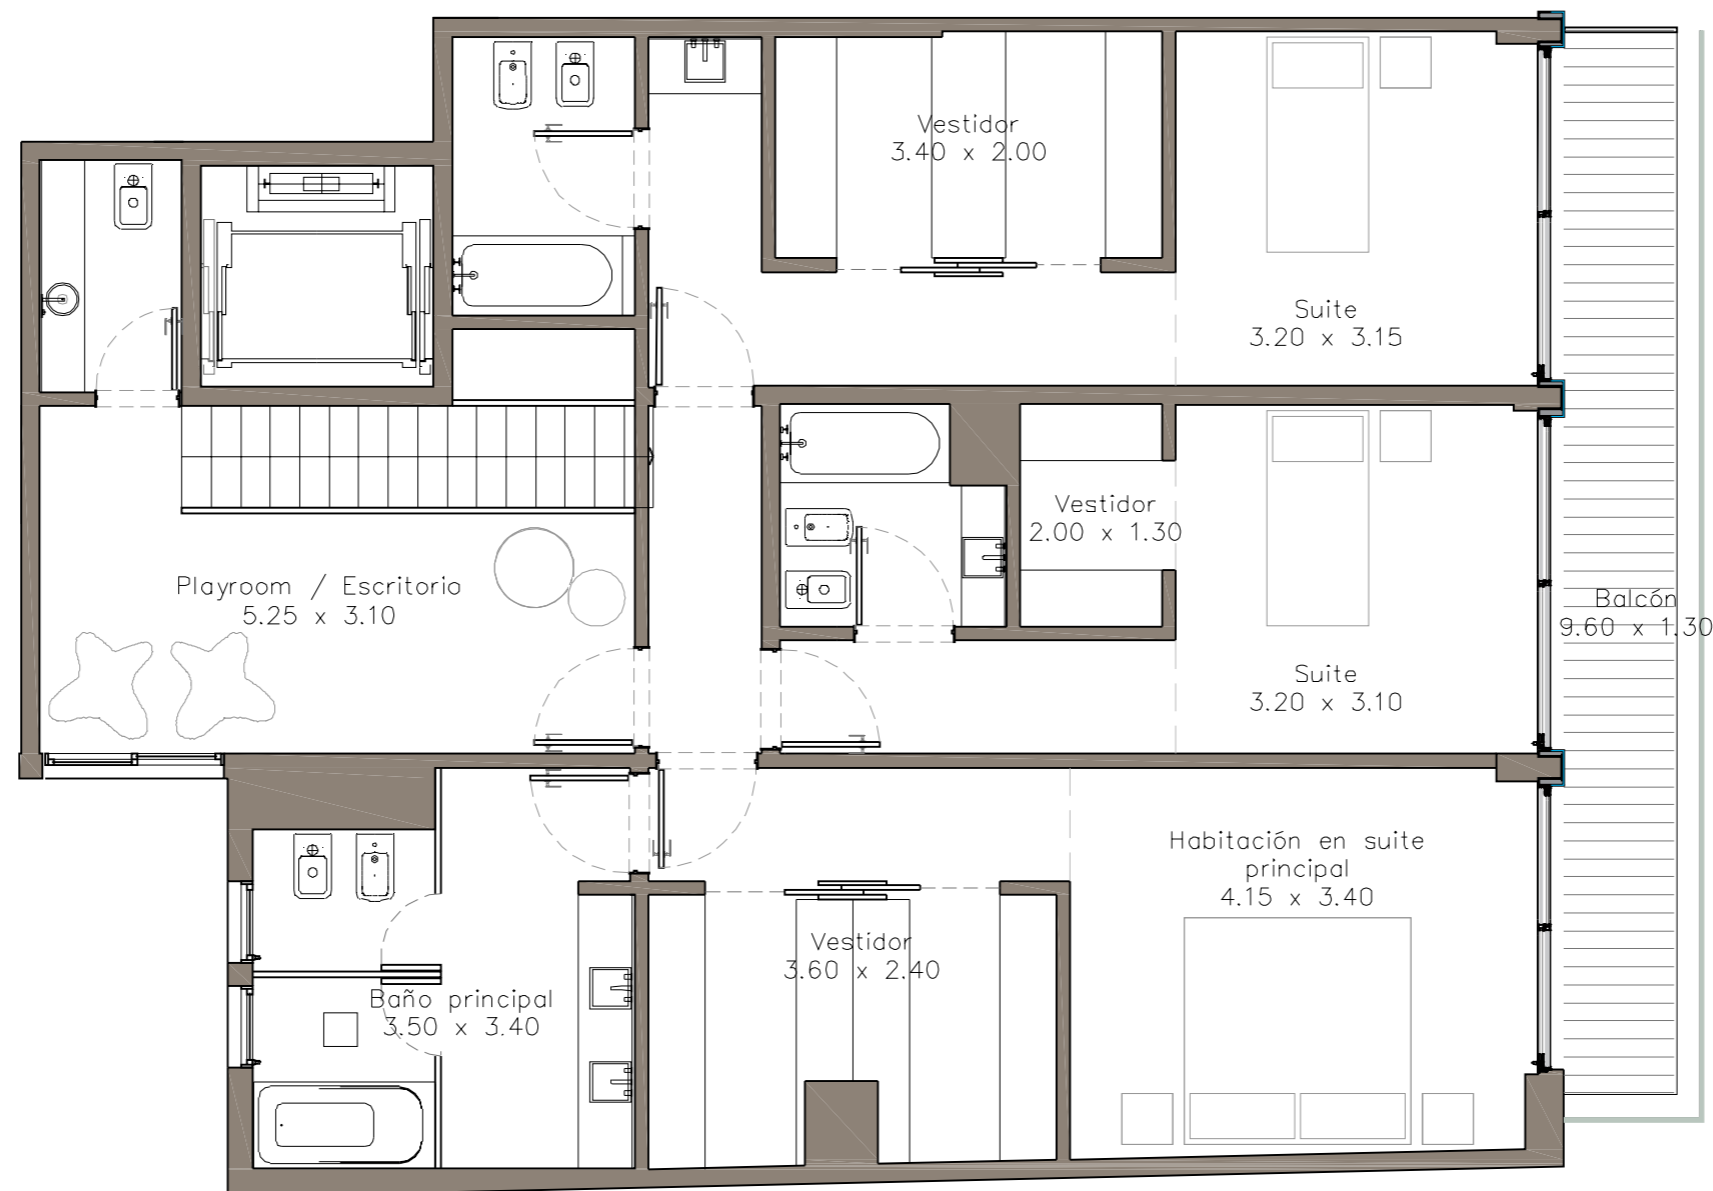

CP GROUP
REAL ESTATE DEVELOPMENTS

LAS ILUSTRACIONES QUE SE PRESENTAN INTENTAN REFLEJAR EL DISEÑO ARQUITECTÓNICO Y SON REFERENCIALES, LAS CUALES NO SON VINCULANTES EN MATERIALES Y TERMINACIONES QUE LAS MISMAS EXPRESAN. LAS MEDIDAS DEFINITIVAS Y SUPERFICIES SURGIRÁN DE LOS PLANOS DE MH Y SUBDIVISION EN PH (LEY 13.512) Y FINALES DE OBRA DE ARQUITECTURA RESPECTIVOS. EN LAS PLANTAS ESTÁN UBICADOS LOS ELEMENTOS ESTRUCTURALES, NO ASÍ TODOS LOS PLANOS DE INSTALACIONES NECESARIOS QUE SURGIRÁN DEL AVANCE DEL PROYECTO. LAS SUPERFICIES INCLUYEN MUROS DIVISORIOS DE PREDIO, MUROS DIVISORIOS DE UNIDADES, PLENOS, ESTRUCTURA, CERRAMIENTOS Y BARANDAS. SE INCLUYEN LOS PALIERES PRIVADOS Y SEMIPRIVADOS Y LOS VACIOS EN DUPLEX. LAS SUPERFICIES INCLUYEN UN 8% DE ESPACIOS COMUNES Y AMENITIES.



BODAS MIANI ANGER
ARQUITECTOS & ASOCIADOS

ALVARIÑAS | BÓSCOLO | RODRÍGUEZ



CALLAO CLÁSICO

BIENVENUE À RECOLETA


UF/D (16° PISO/FLOOR)

CUBIERTOS 190.65 M

DESCUBIERTOS 13.49 M

TERRAZA 66.50 M

TOTAL 270.64 M

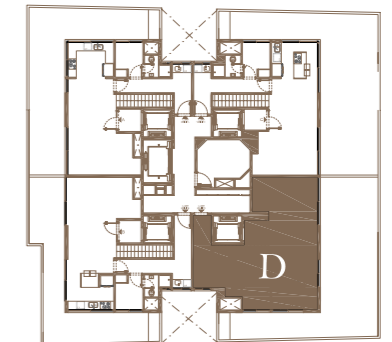

CP GROUP
REAL ESTATE DEVELOPMENTS

LAS ILUSTRACIONES QUE SE PRESENTAN INTENTAN REFLEJAR EL DISEÑO ARQUITECTONICO Y SON REFERENCIALES, LAS CUALES NO SON VINCULANTES EN MATERIALES Y TERMINACIONES QUE LAS MISMAS EXPRESAN. LAS MEDIDAS DEFINITIVAS Y SUPERFICIES SURGIRAN DE LOS PLANOS DE MH Y SUBDIVISION EN PH (LEY 13.512) Y FINALES DE OBRA DE ARQUITECTURA RESPECTIVOS. EN LAS PLANTAS ESTAN UBICADOS LOS ELEMENTOS ESTRUCTURALES, NO ASI TODOS LOS PLENOS DE INSTALACIONES NECESARIOS QUE SURGIRAN DEL AVANCE DEL PROYECTO. LAS SUPERFICIES INCLUYEN MUROS DIVISORIOS DE PREDIO, MUROS DIVISORIOS DE UNIDADES, PLENOS, ESTRUCTURA, CERRAMIENTOS Y BARANDAS. SE INCLUYEN LOS PALIERES PRIVADOS Y SEMIPRIVADOS Y LOS VACIOS EN DUPLEX. LAS SUPERFICIES INCLUYEN UN 8% DE ESPACIOS COMUNES Y AMENITIES.



BODAS MIANI ANGER
ARQUITECTOS & ASOCIADOS

ALVARIÑAS | BÓSCOLO | RODRÍGUEZ